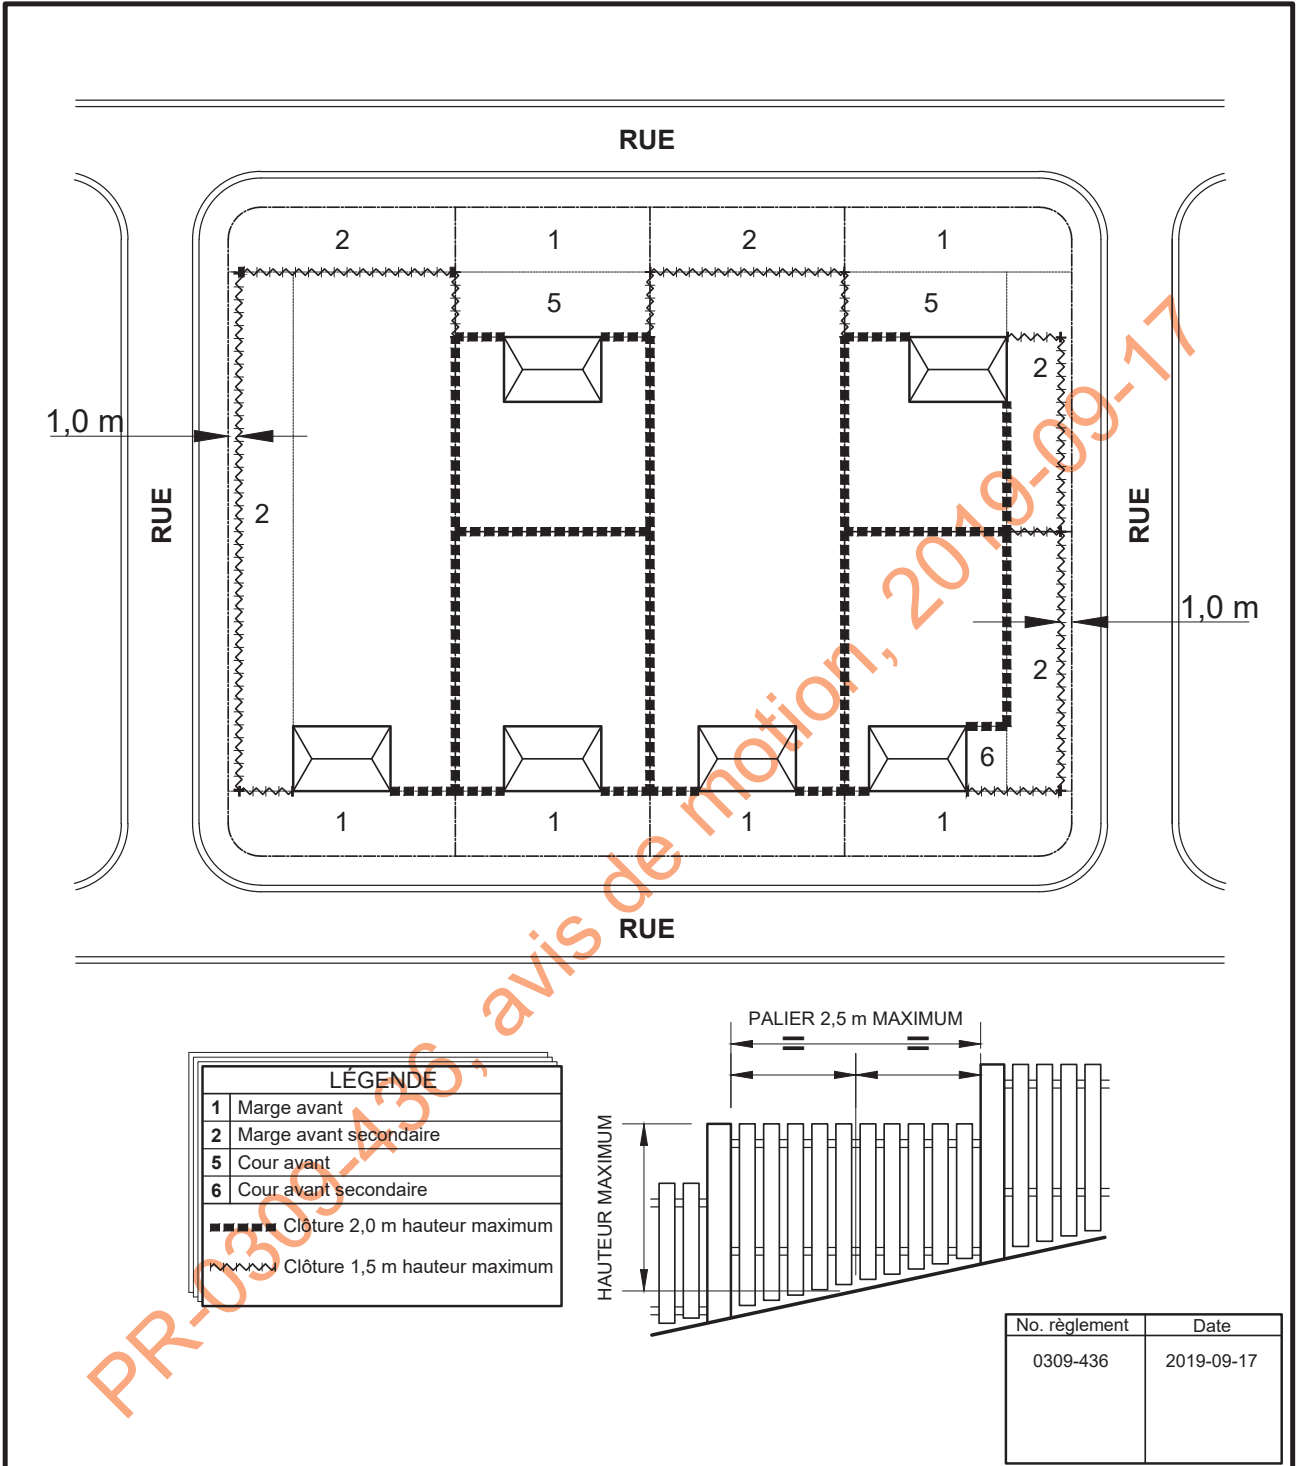

	Description		CLÔTURE	
			Localisation	
	Règlement	Illustration (n° article):		
	0309 - Zonage	288		
Annexe:	Plan no:	Échelle:	Date:	
4	0309-000.7	Aucune	2010-04-01	



 Ville de SAINT-JÉRÔME	Description		CLÔTURE
			Hauteur
	Règlement	Illustration (n° article):	
	0309 - Zonage	289	
Annexe:	Plan no:	Échelle:	Date:
4	0309-000.8	Aucune	2010-04-01